


רח' ירושלים

רח' סאלק

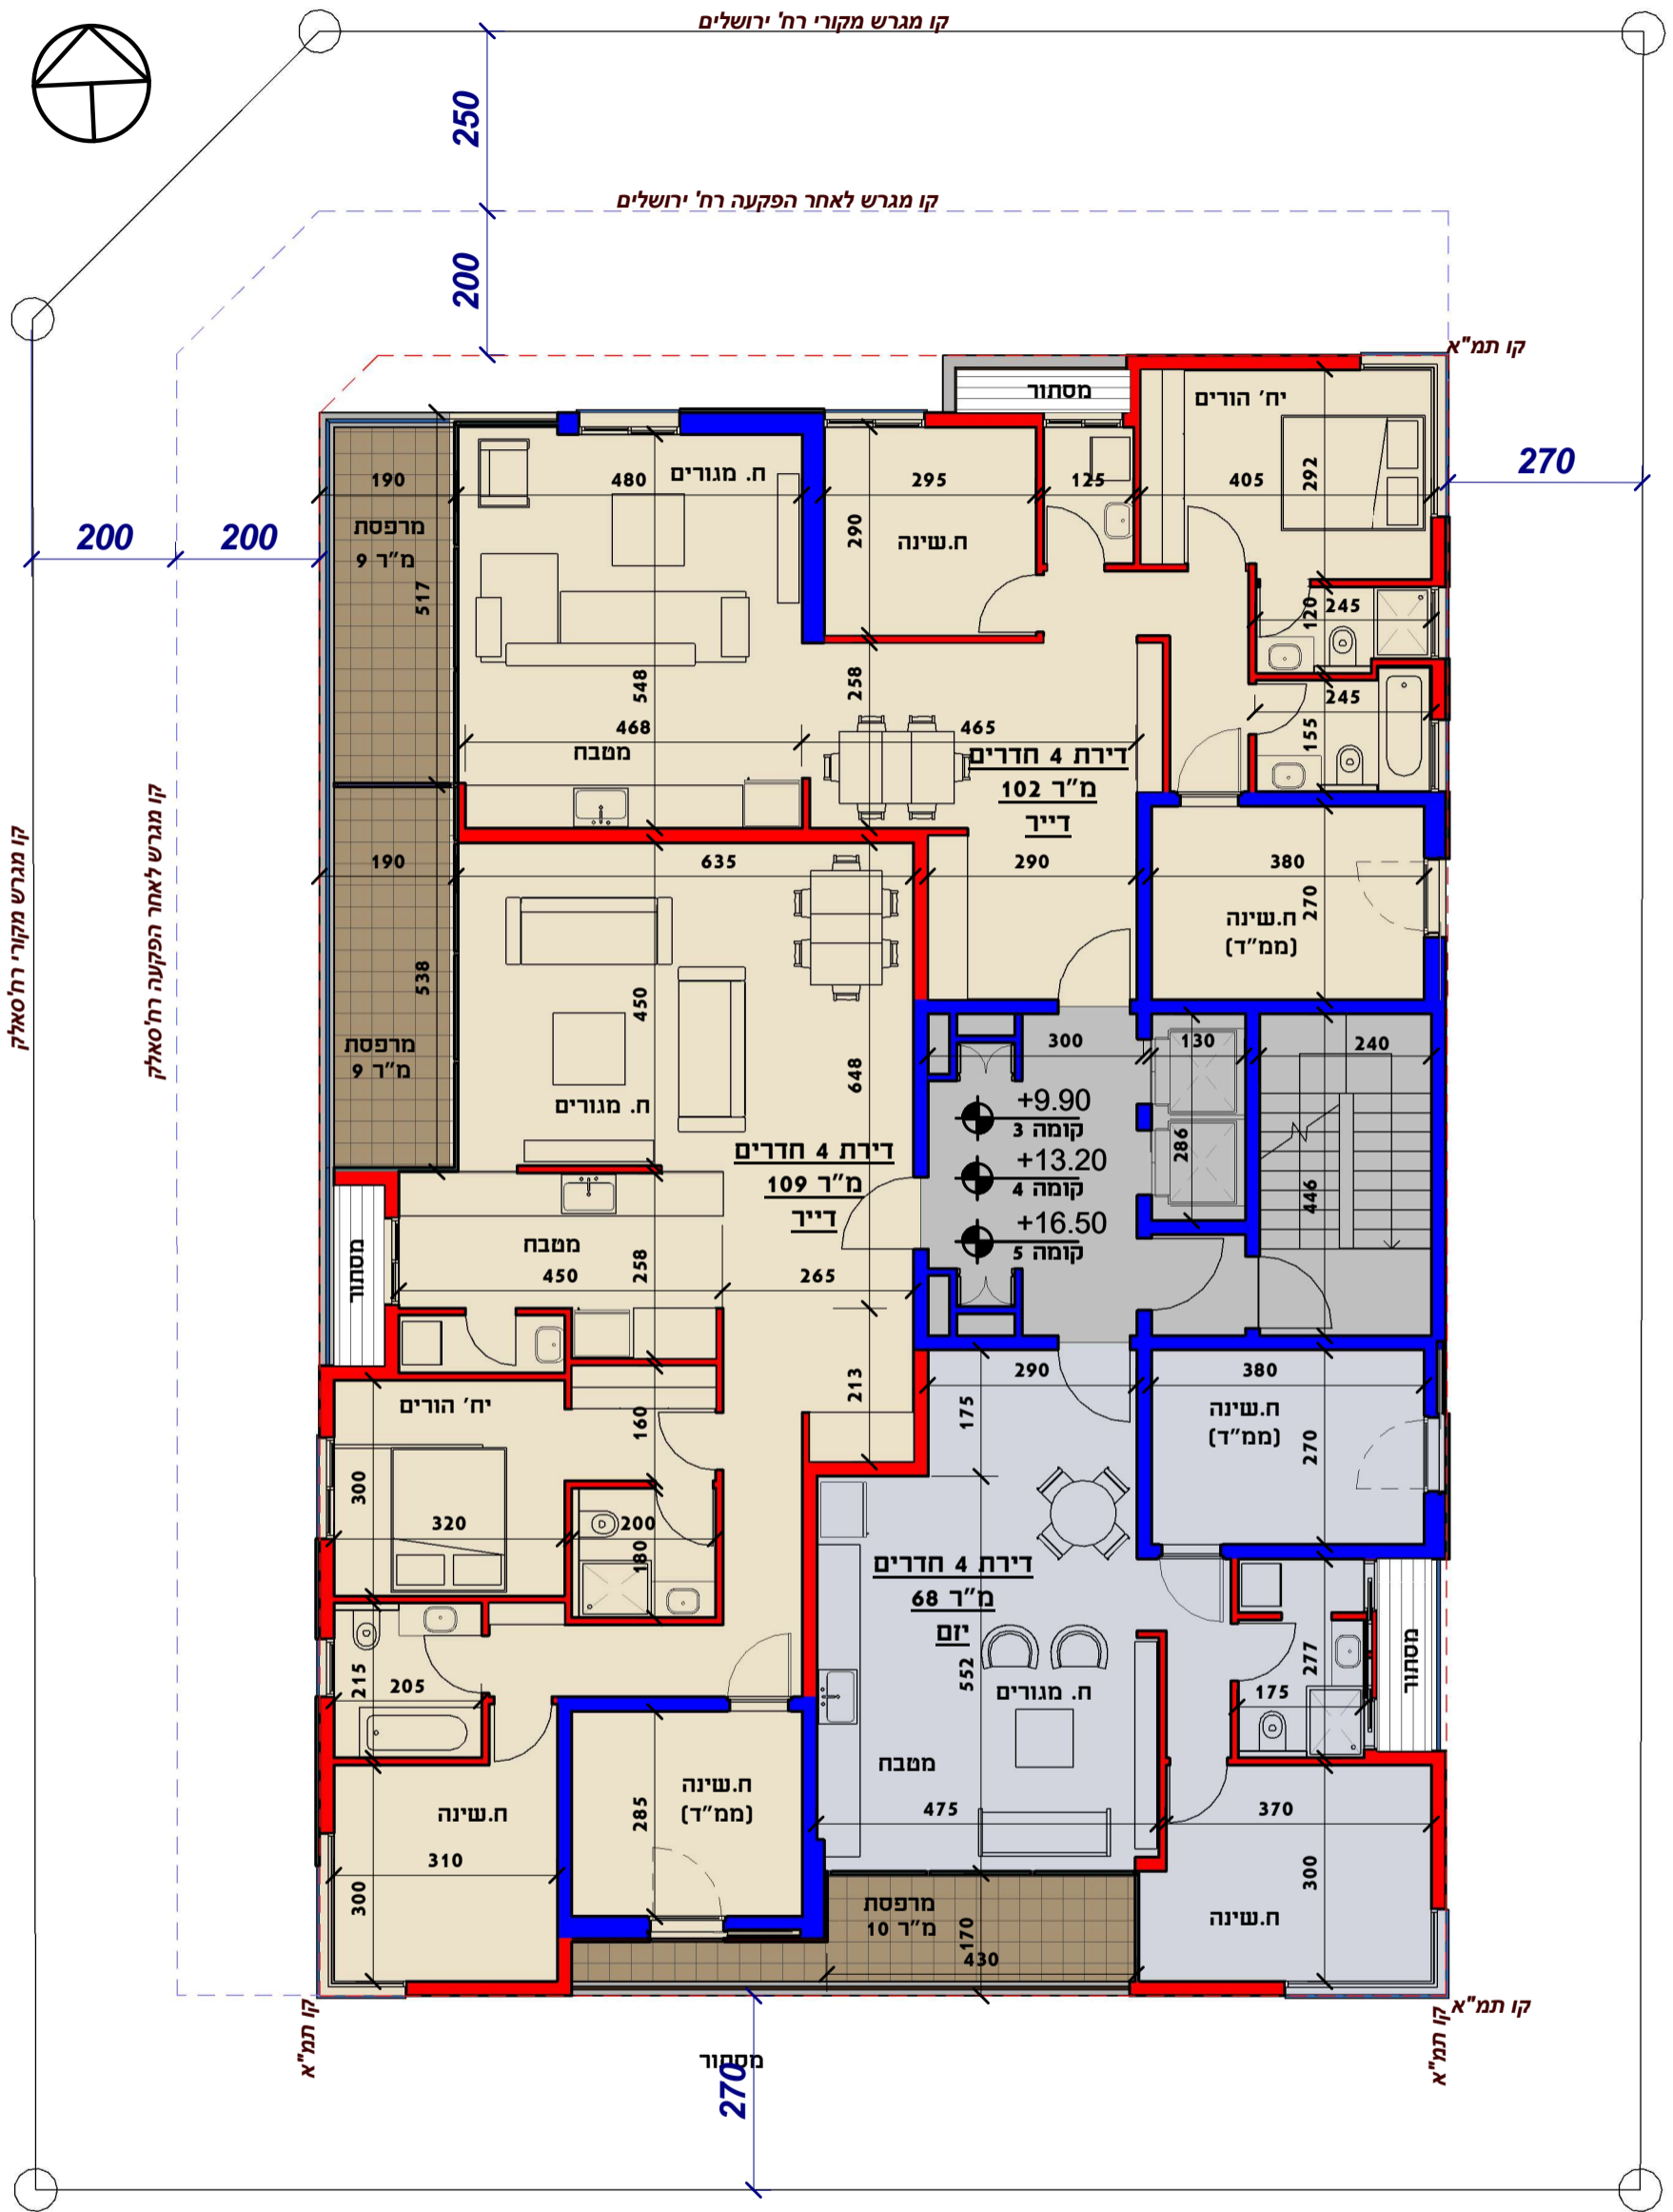

קניימ	שם הגליון	שם הפרויקט	מנדל אדריכלים
1 : 100	A004	סאלק 1 רמת גן	
תאריך	קומות 3,4,5		
17.08.16			

*התכנון אינו סופי. תכנון סופי יינתן לאחר קבלת מפת המדידה ע"י מודד מוסמך ולאחר קבלת תיק המידע עם פרוט זכויות הבניה במגרש ממחלקת ההנדסה .

*לאדריכל "זכויות היוצרים" על התוכניות והן רכושו. אין להשתמש בהן, אלא לצורך הפרוייקט המצויין לעיל. אין לשכפל, לצלם או להעתיק אותן או את הרעיונות הגלומים בהן, בדרך כל שהיא, ללא היתר בכתב מהאדריכל.